


4 חדרים | דירת גן 2  
154.5 מ"ר + 122 מ"ר גינה



5 חדרים | דירת גן 1  
180.5 מ"ר + 142.5 מ"ר גינה

## Family Floor 2

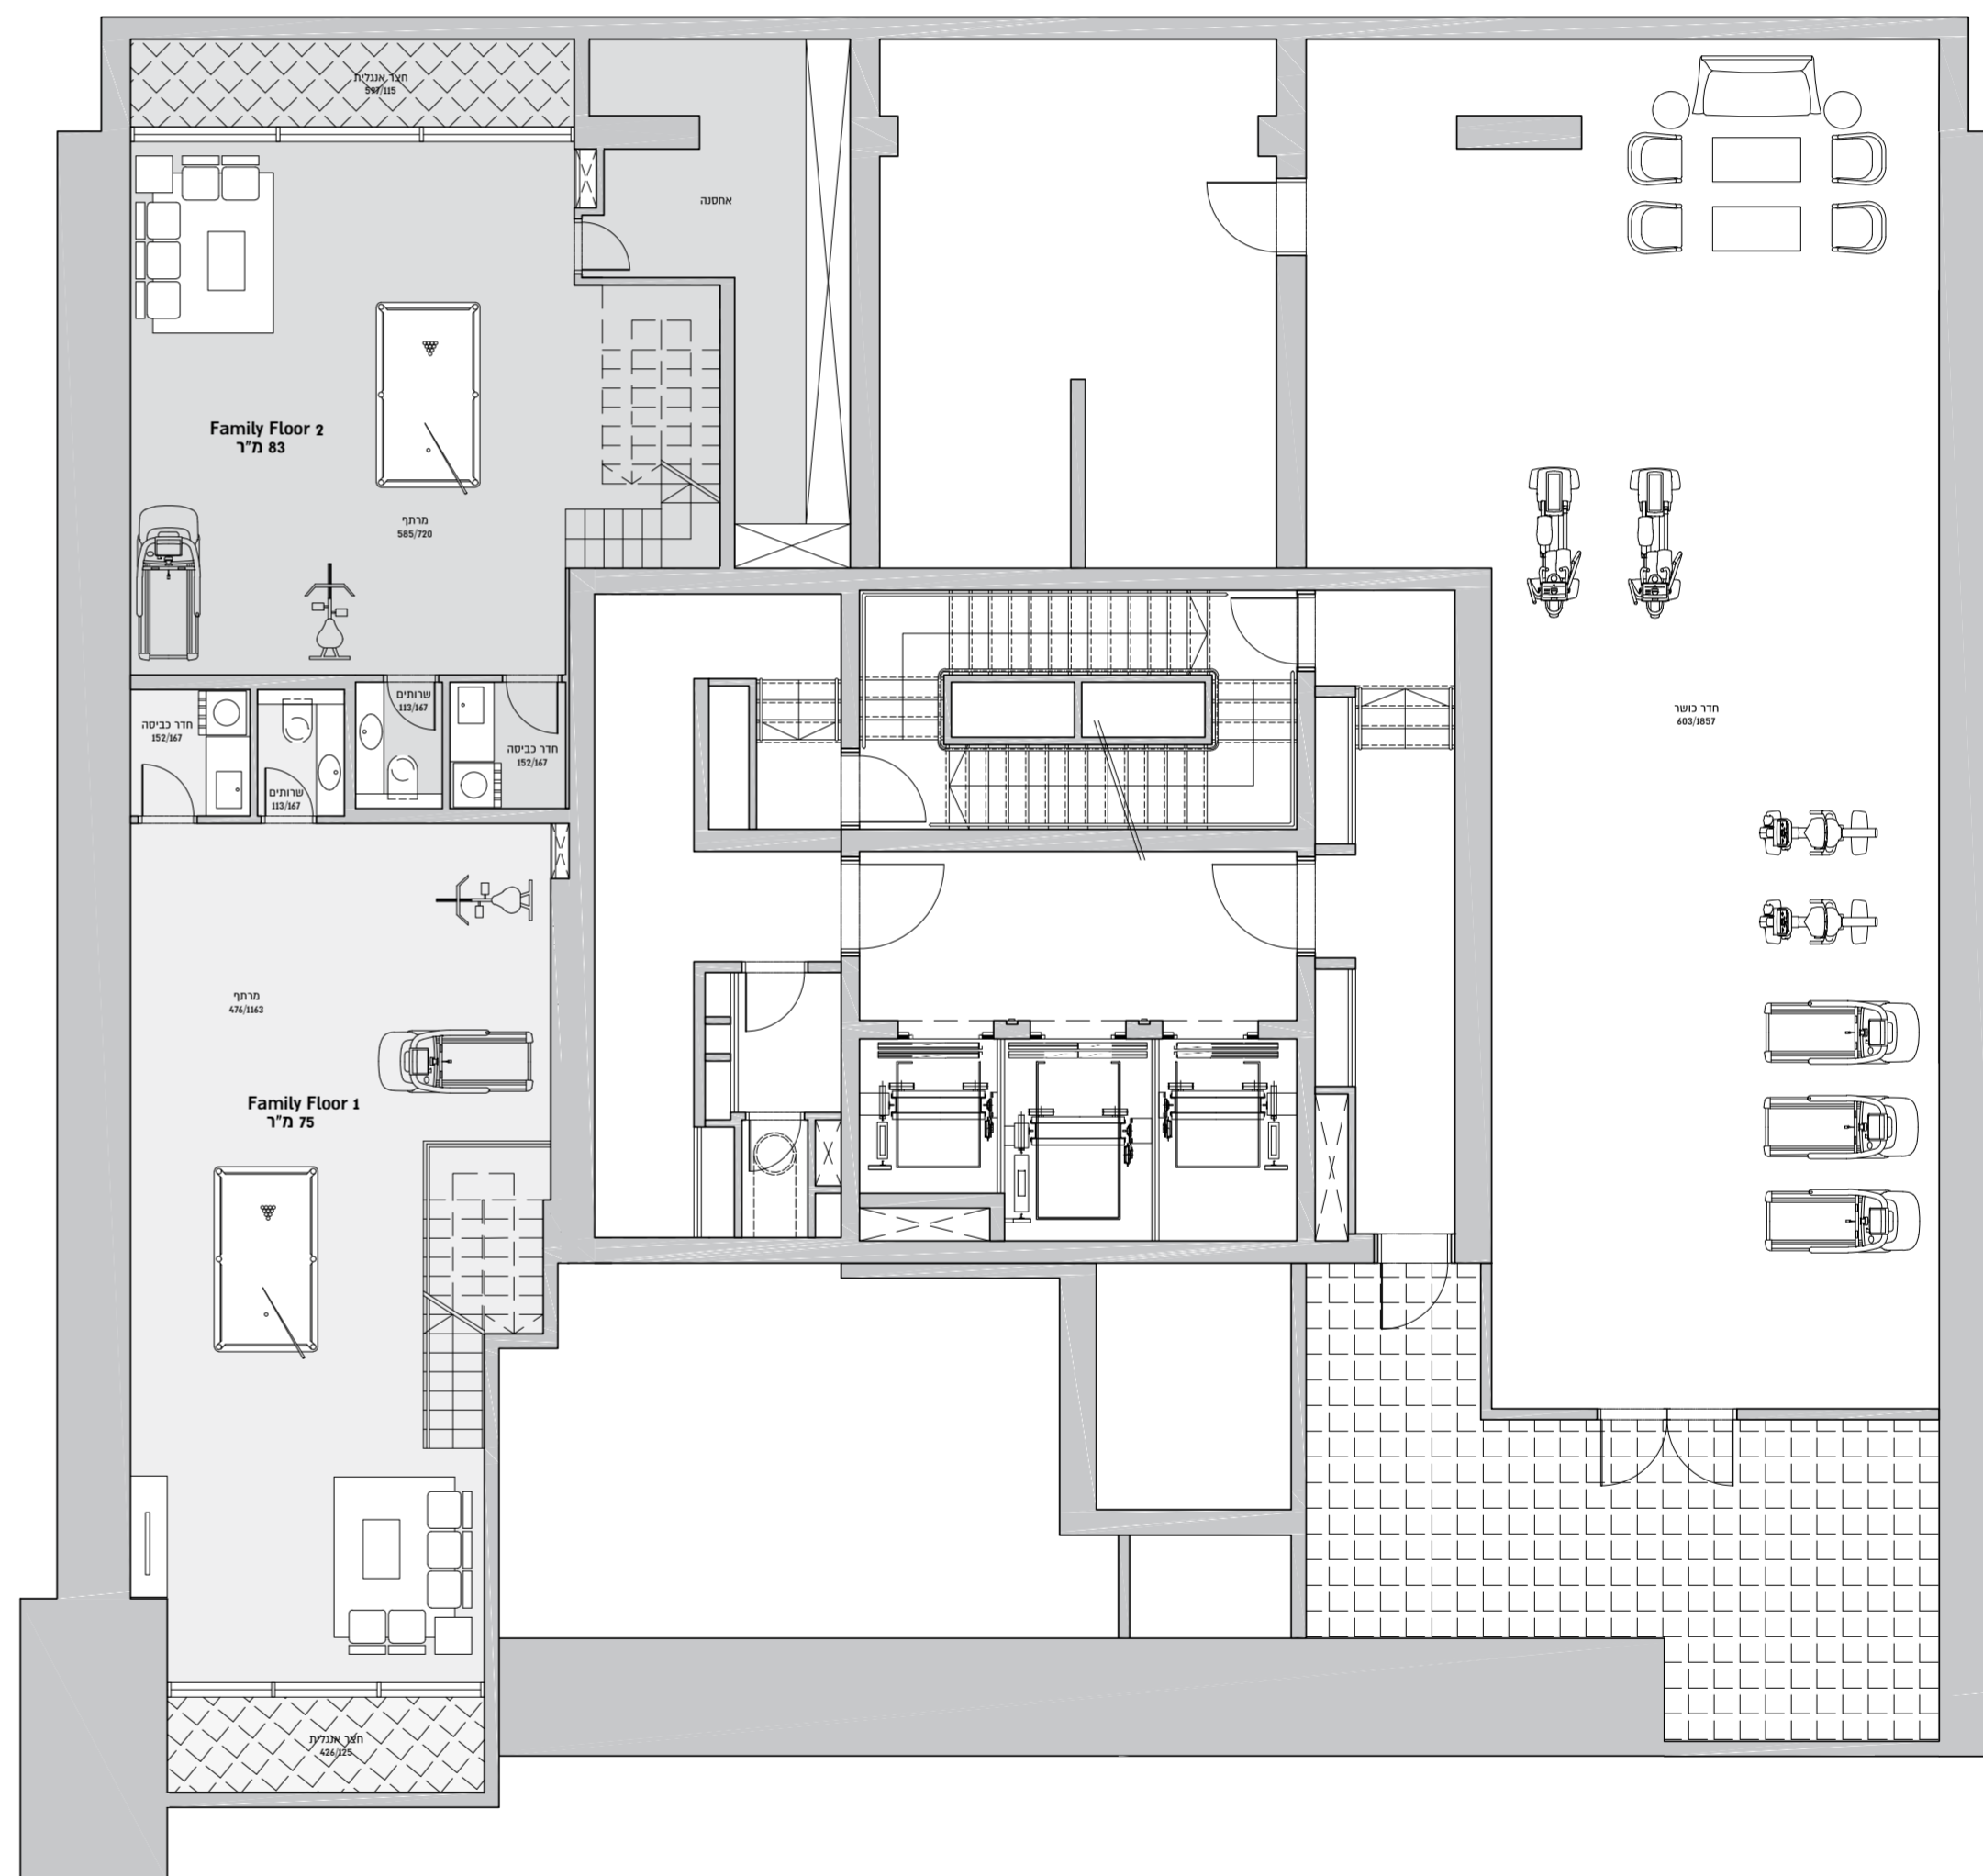

## Family Floor 1