


3 חדרים | **B1**
71 מ"ר + 10 מ"ר מרפסת

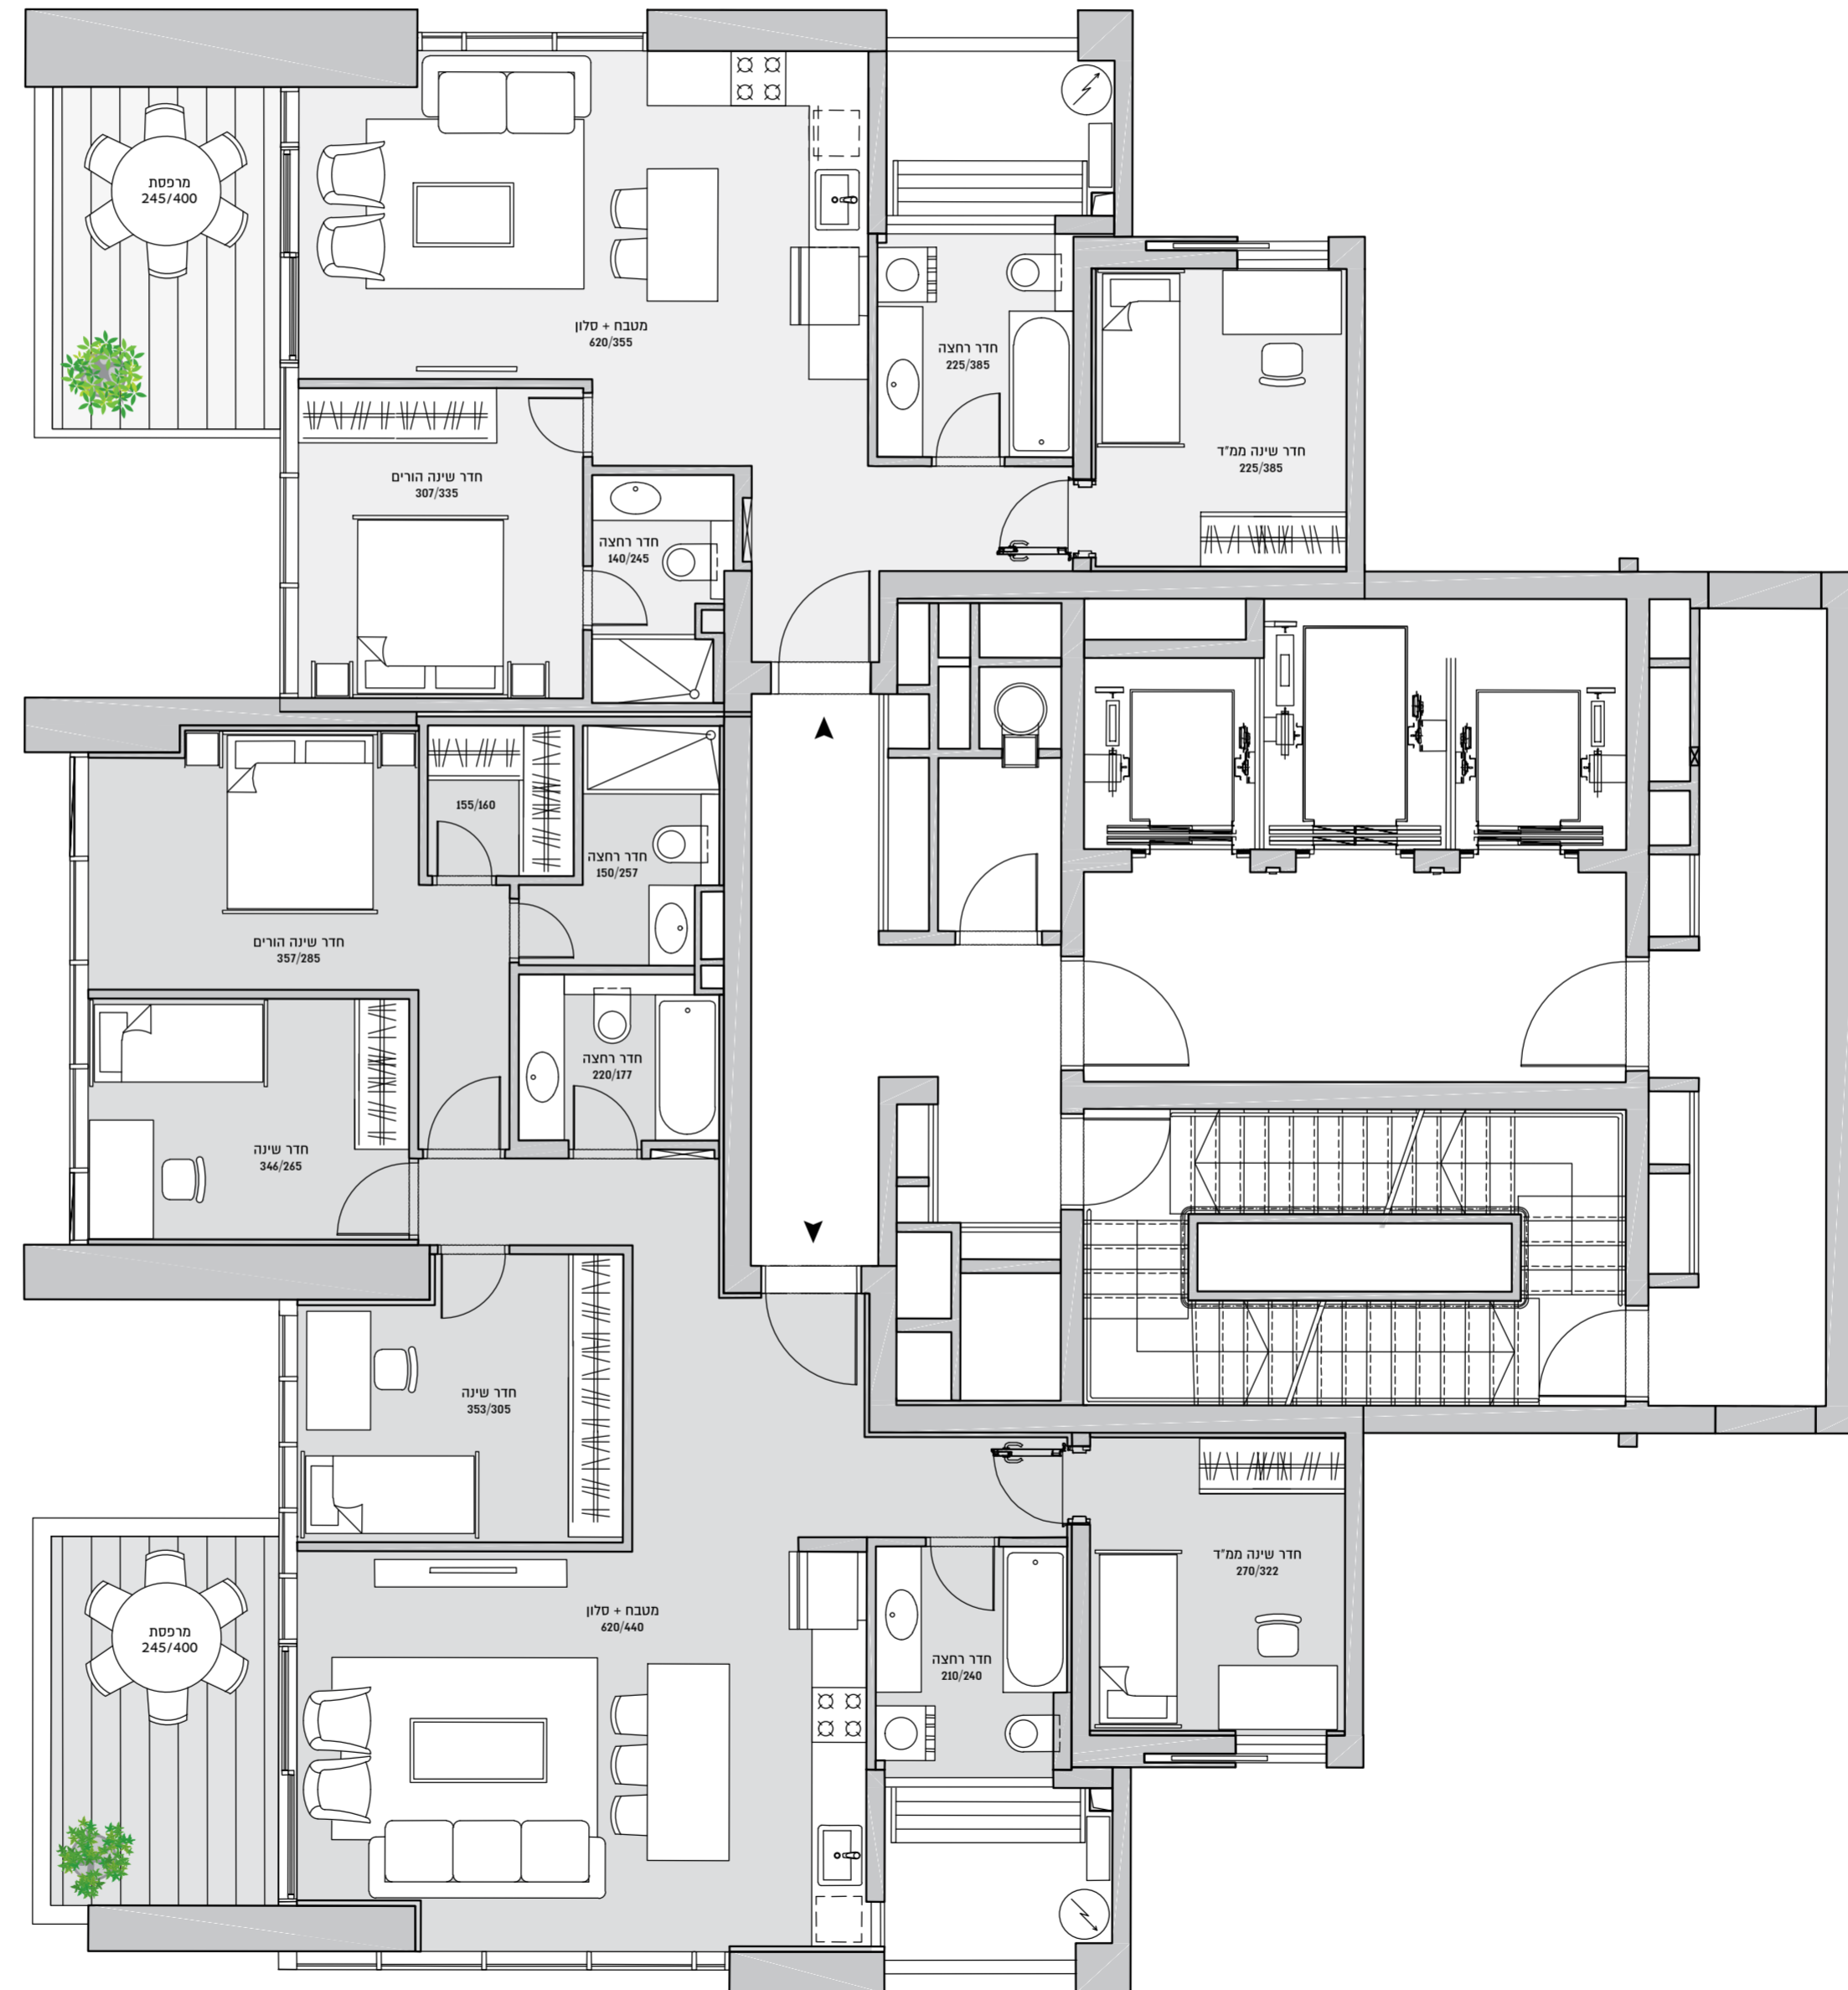

5 חדרים | **A1**
118.5 מ"ר + 11.5 מ"ר מרפסת