



3 חדרים
68.5 מ"ר + 13.5 מ"ר מרפסת | **C3**

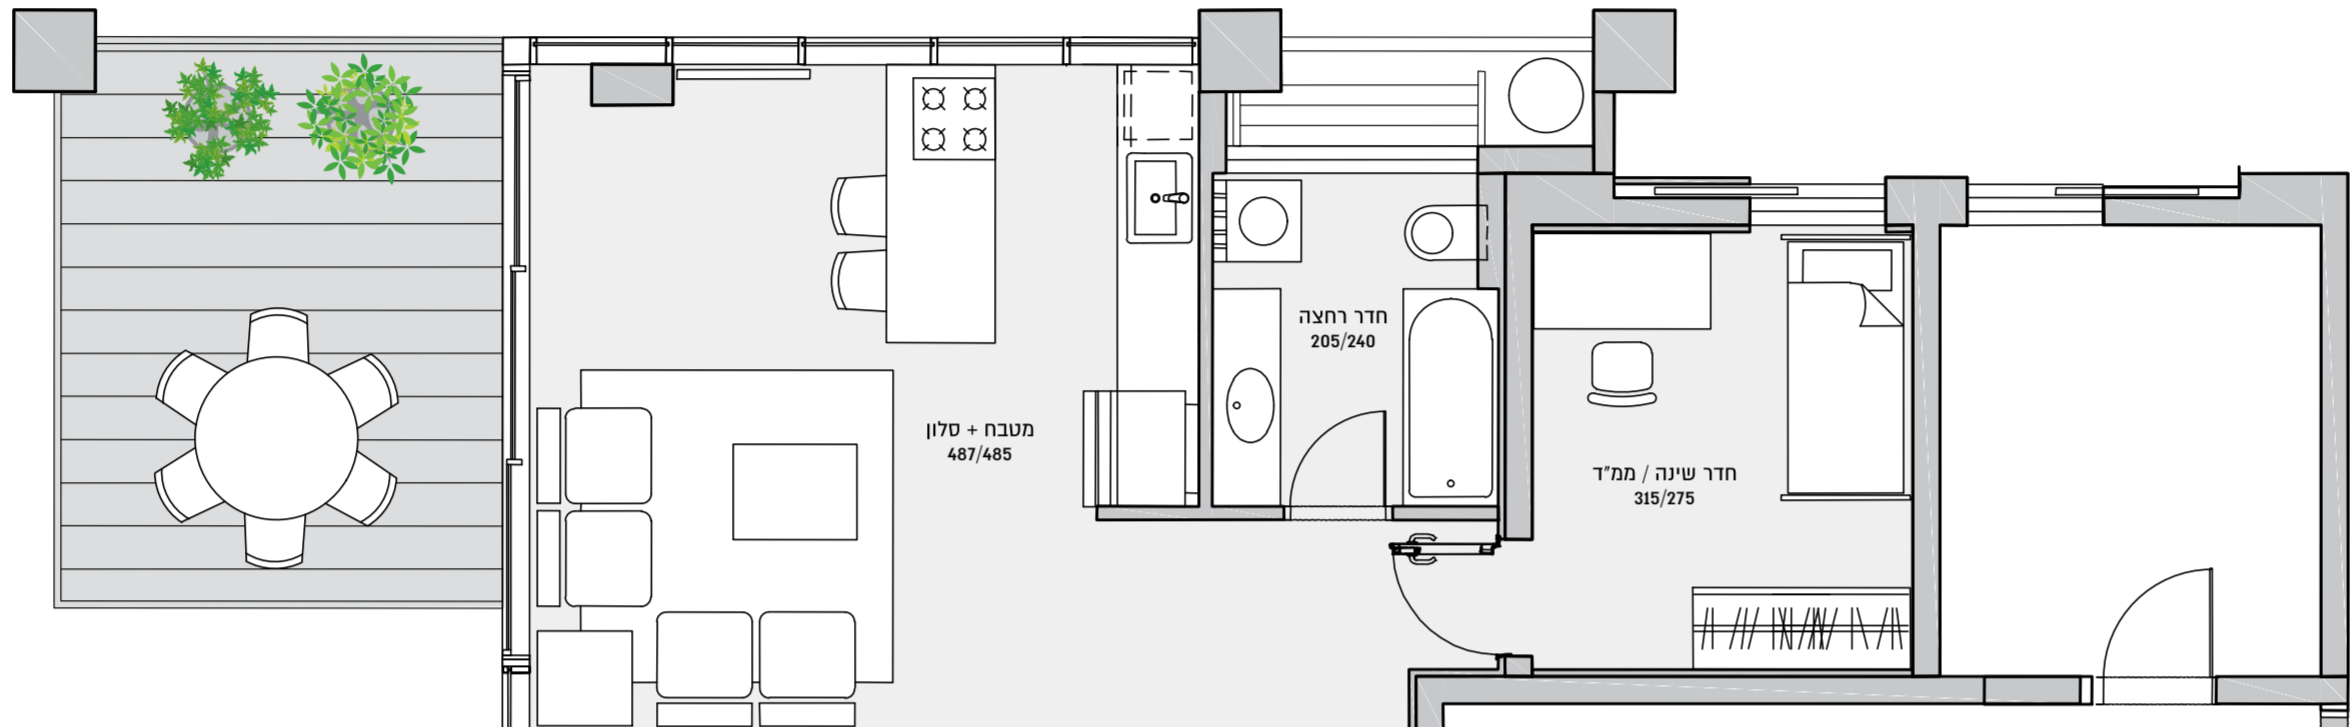

3 חדרים
79.5 מ"ר + 13 מ"ר מרפסת | **A3**

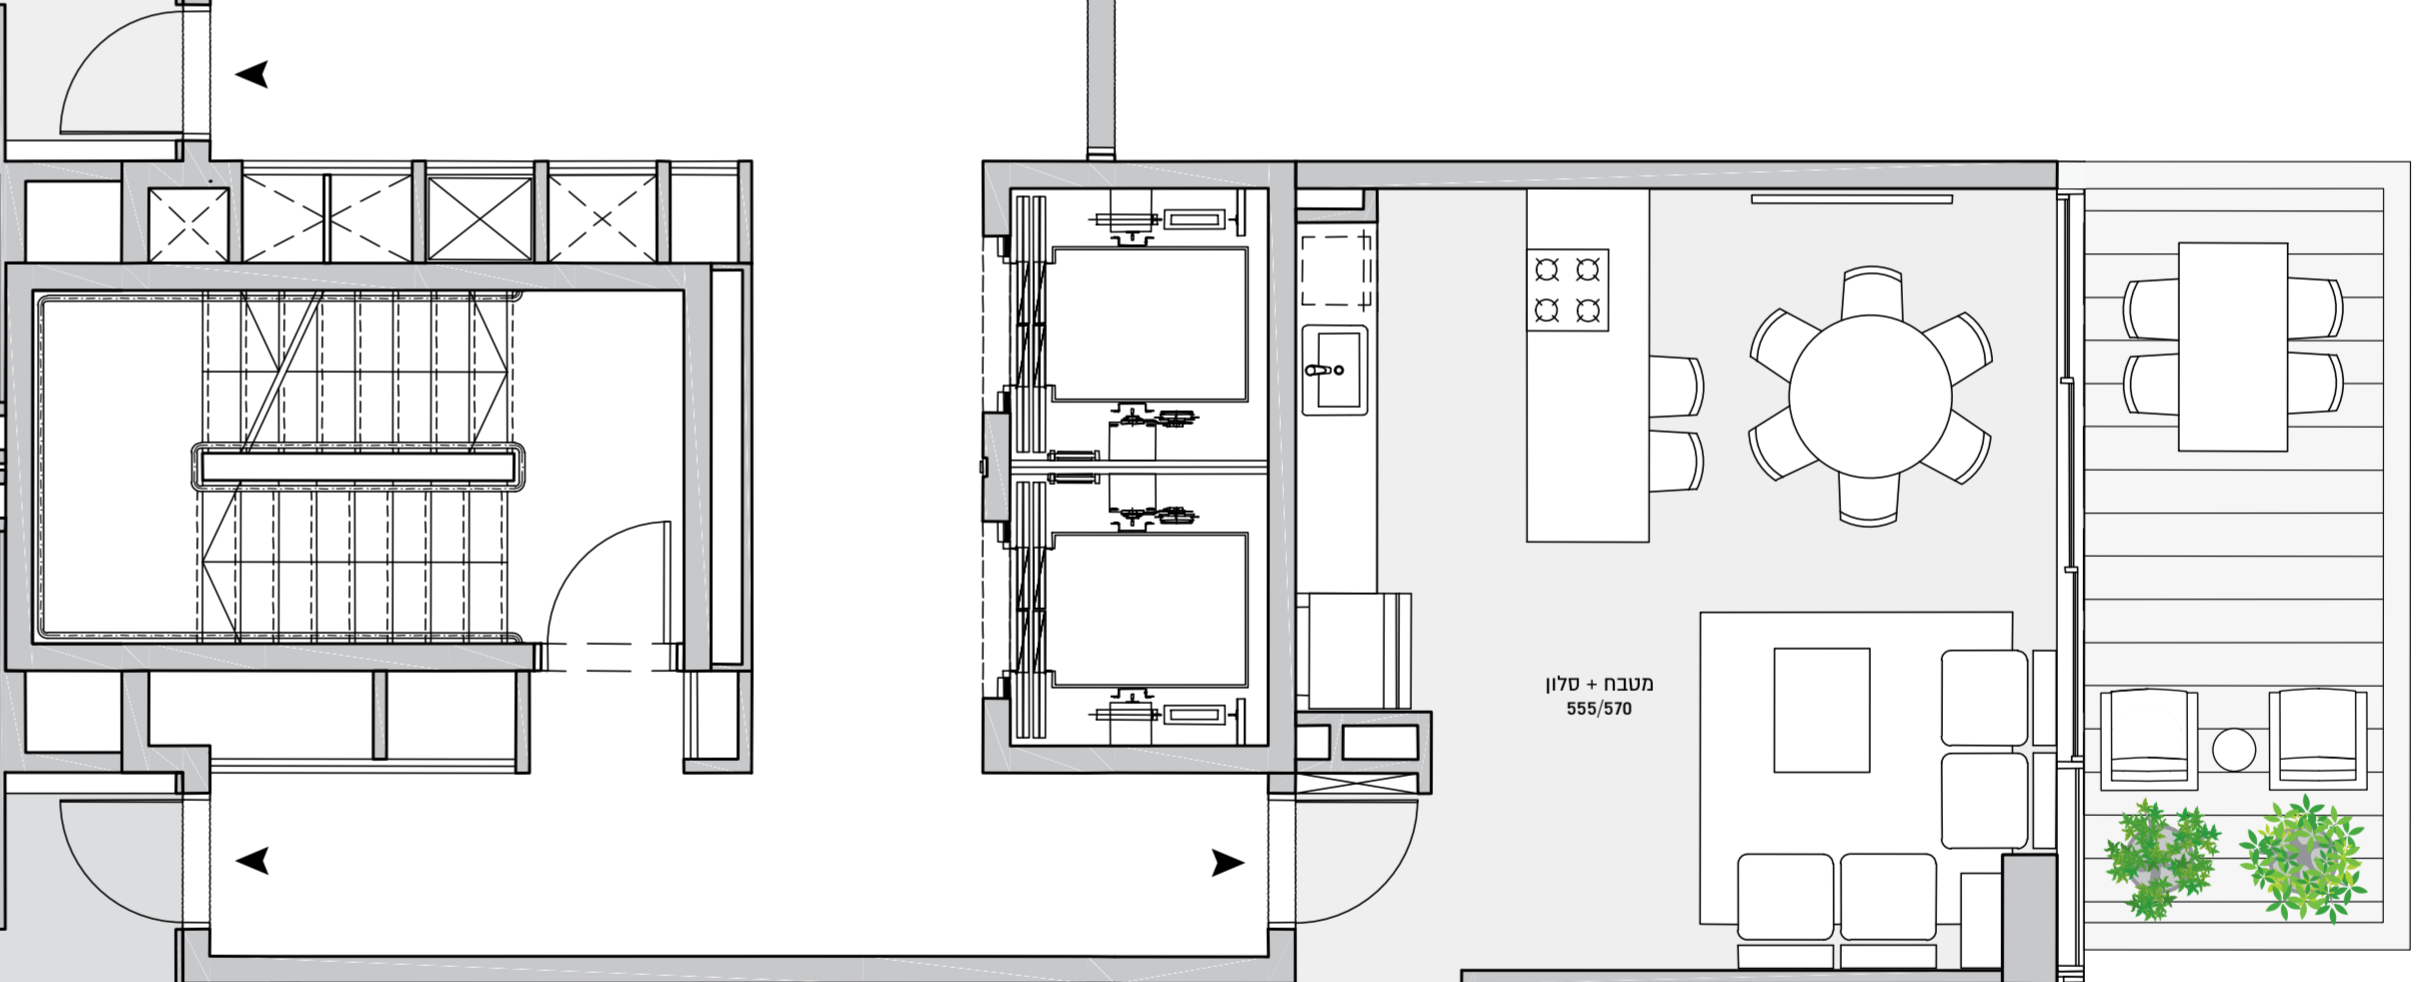

3 חדרים
68.5 מ"ר + 13.5 מ"ר מרפסת | **B3**

